MẶT CẮT 1-1
(THEO QUY HOẠCH PHÂN KHU ĐÃ ĐƯỢC PHÊ DUYỆT)

MẶT CẮT 2-2
(THEO QUY HOẠCH PHÂN KHU ĐÃ ĐƯỢC PHÊ DUYỆT)

MẶT CẮT 3-3

MẶT CẮT 4-4

MẶT CẮT 5-5

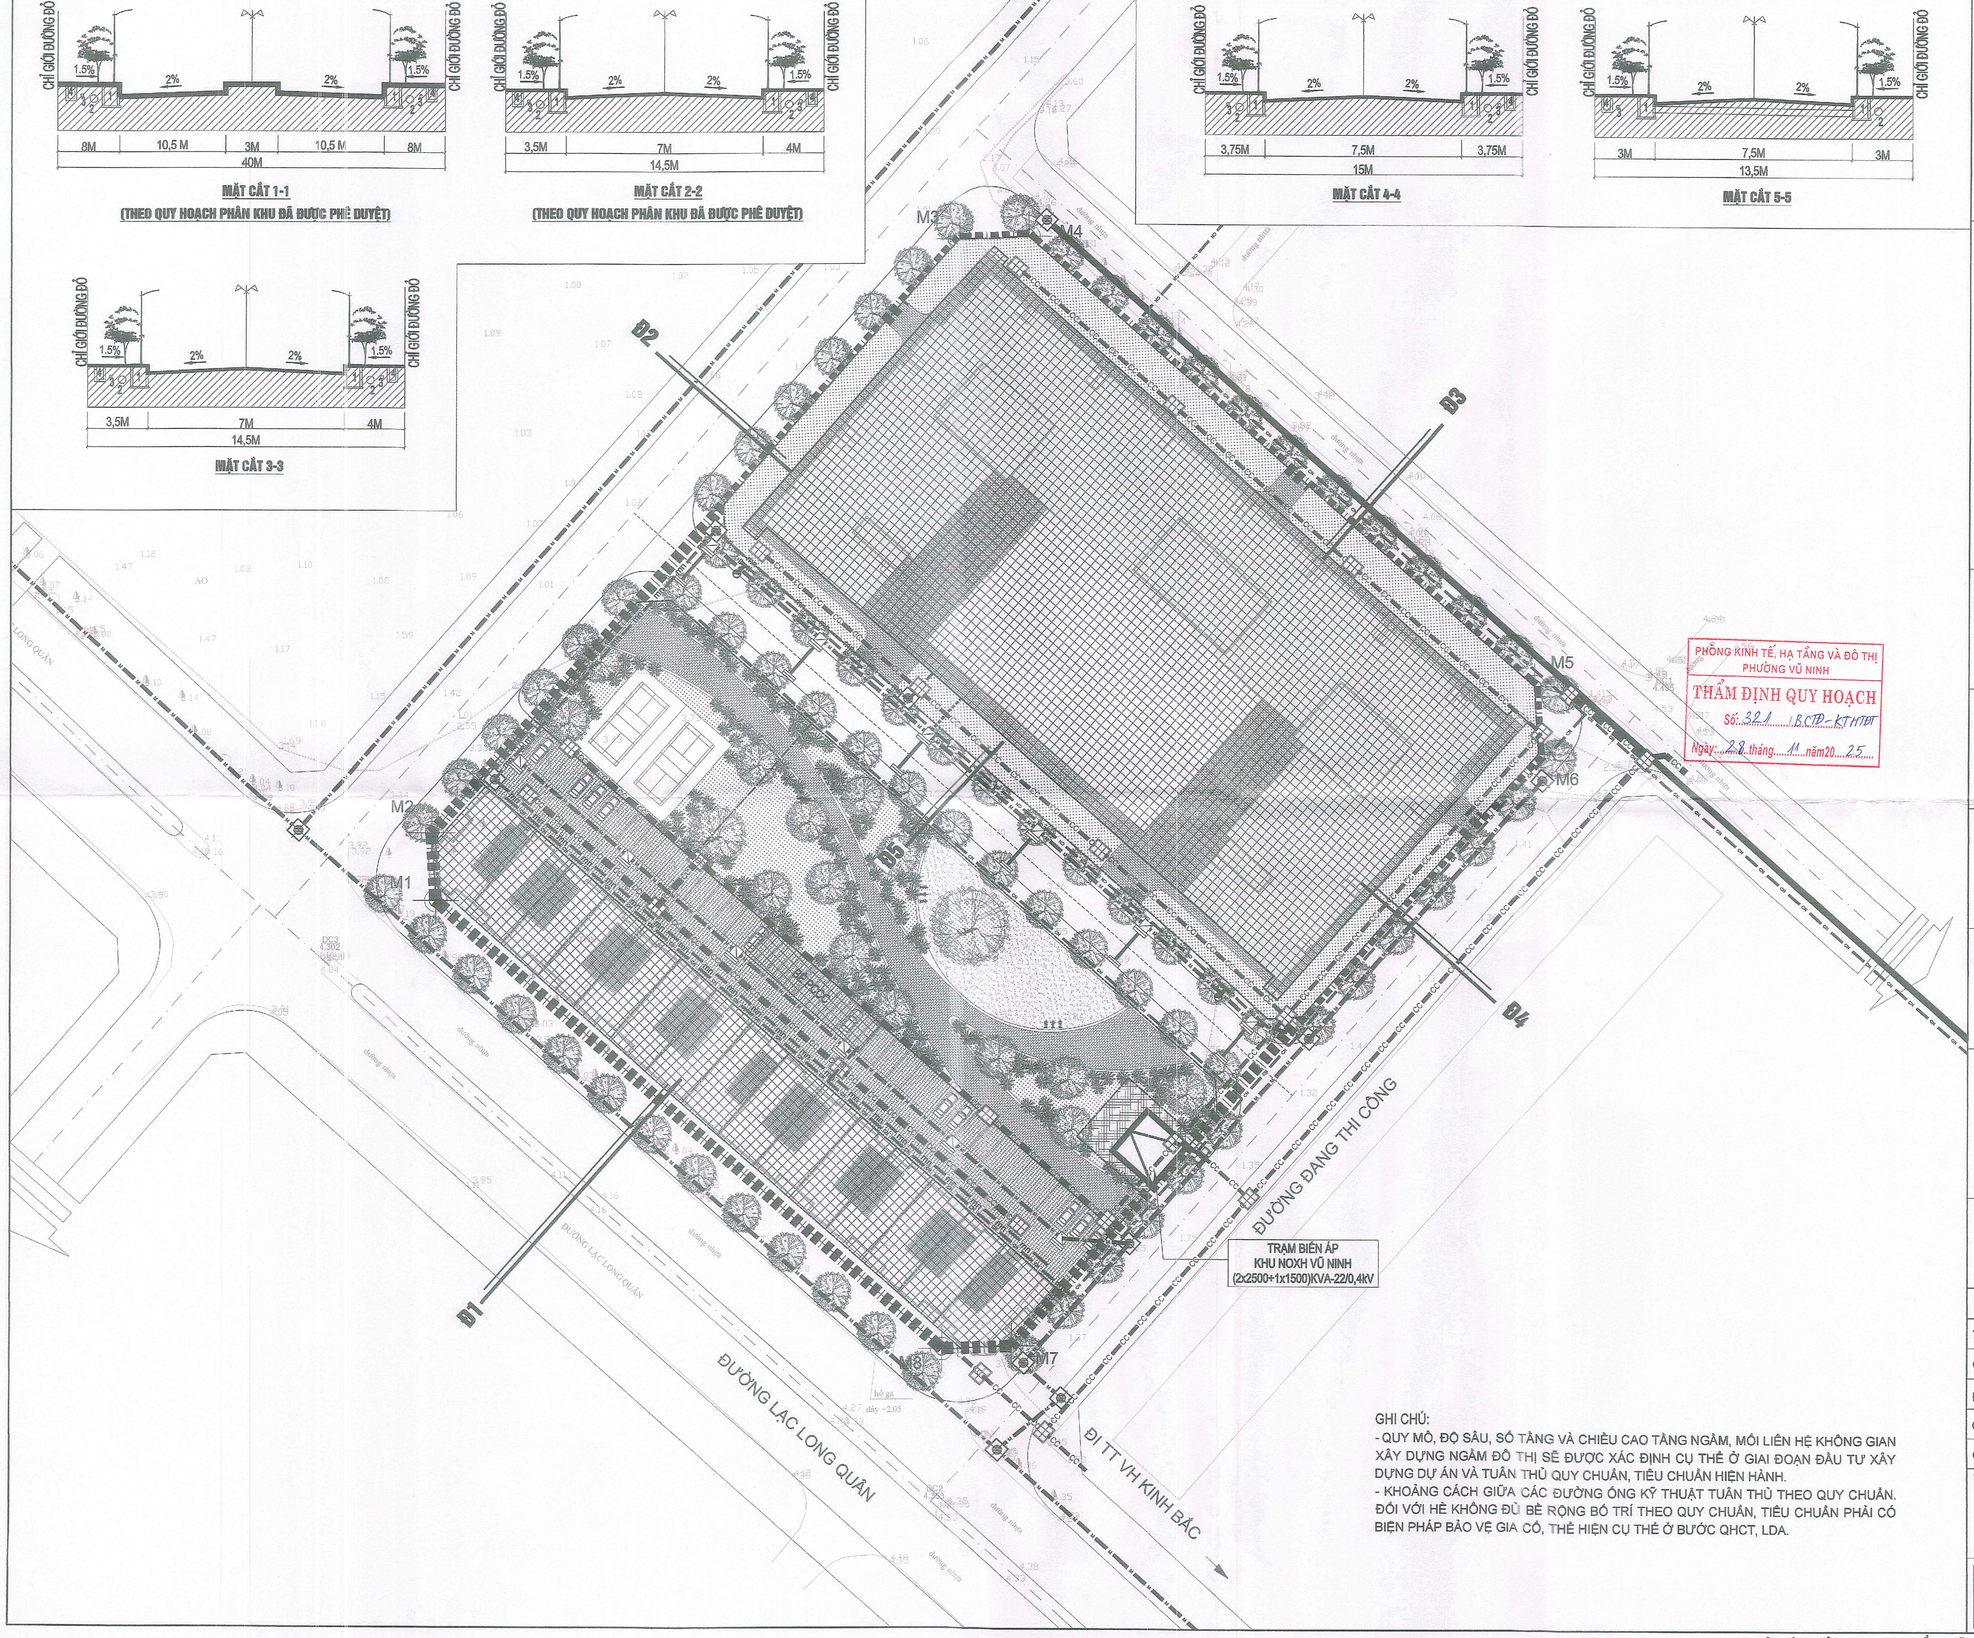

GHI CHÚ:
- QUY MÔ, ĐỘ SÂU, SỐ TẦNG VÀ CHIỀU CAO TẦNG NGẦM, MỐI LIÊN HỆ KHÔNG GIAN XÂY DỰNG NGẦM ĐÔ THỊ SẼ ĐƯỢC XÁC ĐỊNH CỤ THỂ Ở GIAI ĐOẠN ĐẦU TƯ XÂY DỰNG DỰ ÁN VÀ TUÂN THỦ QUY CHUẨN, TIÊU CHUẨN HIỆN HÀNH.
- KHOẢNG CÁCH GIỮA CÁC ĐƯỜNG ỐNG KỸ THUẬT TUÂN THỦ THEO QUY CHUẨN. ĐỐI VỚI HÈ KHÔNG ĐỦ BỀ RỘNG BỐ TRÍ THEO QUY CHUẨN, TIÊU CHUẨN PHẢI CÓ BIỆN PHÁP BẢO VỆ GIA CỐ, THỂ HIỆN CỤ THỂ Ở BƯỚC QHCT, LDA.

B

1cm
0 5m 10m 50 m

KÍ HIỆU

1	CỐNG THOÁT NƯỚC MƯA
2	CỐNG THOÁT NƯỚC THẢI
3	ỐNG CẤP NƯỚC PHÂN PHỐI
4	HÀO, CỐNG BỂ KỸ THUẬT (CẤP ĐIỆN, TTLL)
5	ĐIỆN CHIẾU SÁNG
	KHU VỰC XÂY DỰNG CÔNG TRÌNH NGẦM

CƠ QUAN CHẤP THUẬN:
ỦY BAN NHÂN DÂN PHƯỜNG VŨ NINH
KÈM THEO VĂN BẢN SỐ 855/UBND-KTHTĐT NGÀY 28 THÁNG 11 NĂM 2025

PHÒNG KINH TẾ, HẠ TẦNG VÀ ĐÔ THỊ PHƯỜNG VŨ NINH
THẨM ĐỊNH QUY HOẠCH
Số: 321/BCTĐ-KTHTĐT
Ngày: 28 tháng 11 năm 2025

CƠ QUAN THẨM ĐỊNH:
PHÒNG KINH TẾ, HẠ TẦNG VÀ ĐÔ THỊ PHƯỜNG VŨ NINH
KÈM THEO VĂN BẢN SỐ 321/BCTĐ-KTHTĐT NGÀY 28 THÁNG 11 NĂM 2025
PHÒNG KINH TẾ, HẠ TẦNG VÀ ĐÔ THỊ
TRƯỞNG PHÒNG
PHẠM HỮU HUY

CƠ QUAN TRÌNH DUYỆT:
CÔNG TY TNHH THƯƠNG MẠI VÀ DỊCH VỤ ANH PHÚ
KÈM THEO TỜ TRÌNH SỐ 85/TTr-AP NGÀY 11 THÁNG 11 NĂM 2025
CÔNG TY TNHH THƯƠNG MẠI VÀ DỊCH VỤ ANH PHÚ
GIÁM ĐỐC
NGUYỄN VĂN THẮNG

CƠ QUAN TỔ CHỨC LẬP QUY HOẠCH:
CÔNG TY TNHH THƯƠNG MẠI VÀ DỊCH VỤ ANH PHÚ
KÈM THEO TỜ TRÌNH SỐ 85/TTr-AP NGÀY 11 THÁNG 11 NĂM 2025
CÔNG TY TNHH THƯƠNG MẠI VÀ DỊCH VỤ ANH PHÚ
GIÁM ĐỐC
NGUYỄN VĂN THẮNG

CÔNG TRÌNH - ĐỊA ĐIỂM:

QUY HOẠCH TỔNG MẶT BẰNG KHU NHÀ Ở XÃ HỘI TẠI ĐƯỜNG LẠC LONG QUÂN, PHƯỜNG VŨ NINH, THÀNH PHỐ BẮC NINH, TỈNH BẮC NINH (NAY LÀ PHƯỜNG VŨ NINH, TỈNH BẮC NINH)

ĐỊA ĐIỂM: ĐƯỜNG LẠC LONG QUÂN, PHƯỜNG VŨ NINH, TỈNH BẮC NINH

TÊN BẢN VẼ:

BẢN VẼ XÁC ĐỊNH KHU VỰC XÂY DỰNG CÔNG TRÌNH NGẦM

BẢN VẼ: QH-14	GHÉP: 1A1	TỶ LỆ: 1:500	NGÀY: 2025
THIẾT KẾ	KS. NGUYỄN ĐĂNG ĐẠT		
CHỦ TRÌ	KTS.NGUYỄN THỊ THU HẰNG		
ĐỒNG CHỦ TRÌ	KS. NGUYỄN ĐĂNG ĐẠT		
CHỦ NHIỆM	KTS.NGUYỄN THỊ THU HẰNG		
QL. KỸ THUẬT	THS.KTS.NGUYỄN HẢI NAM		

VIỆN TRƯỞNG:
VIỆN KIẾN TRÚC BẮC NINH
THS.KTS.NGUYỄN HẢI NAM

SỞ XÂY DỰNG BẮC NINH
VIỆN QUY HOẠCH, KIẾN TRÚC BẮC NINH
ĐỊA CHỈ: 115 ĐƯỜNG NGÔ GIA TỰ - PHƯỜNG VŨ NINH - TỈNH BẮC NINH _ TEL (FAX): (0222) 3.812.810

TÊN CÔNG TRÌNH: QUY HOẠCH TỔNG MẶT BẰNG KHU NHÀ Ở XÃ HỘI TẠI ĐƯỜNG LẠC LONG QUÂN, PHƯỜNG VŨ NINH, TỈNH BẮC NINH
TÊN BẢN VẼ: BẢN VẼ XÁC ĐỊNH KHU VỰC XÂY DỰNG CÔNG TRÌNH NGẦM QH-14