
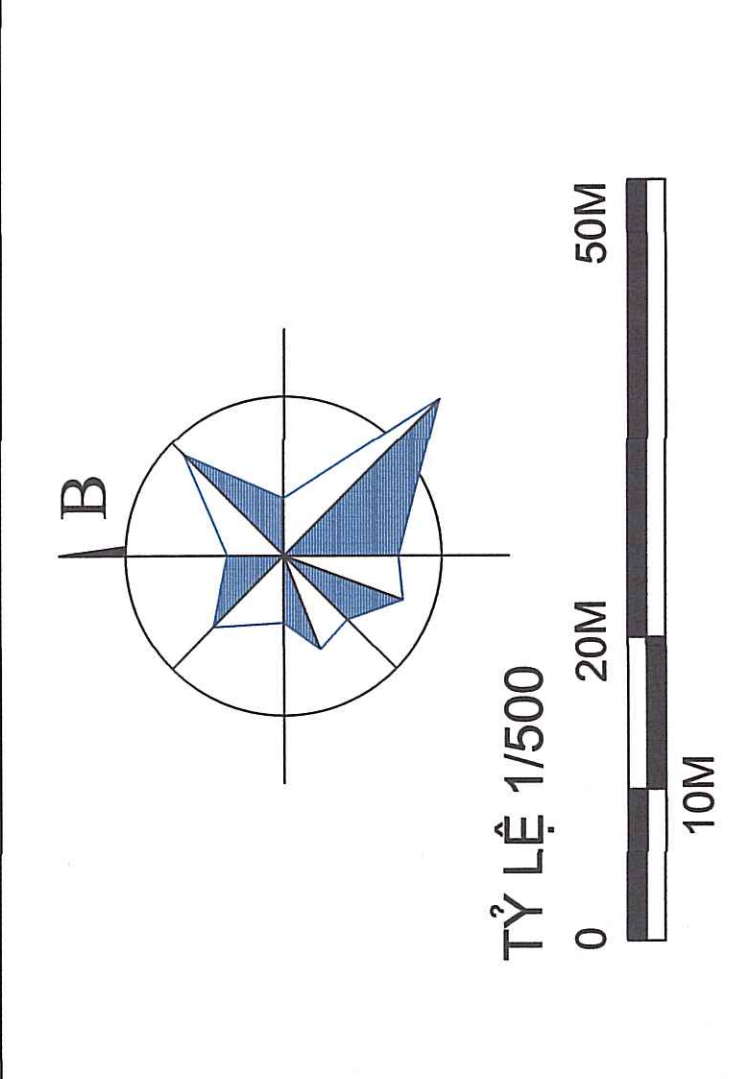


TV	Hệ thống thoát nước thải	đơn vị	1
1	Hệ thống xử lý nước thải	m	1.100
2	Đường ống thoát nước thải D1.50mm	m	8
3	Gh. thu	chiếc	5
4	Gh. thăm	chiếc	200
5	Nhà cầu CTR, sinh học	điểm	11
6	Điểm tập kết CTR		

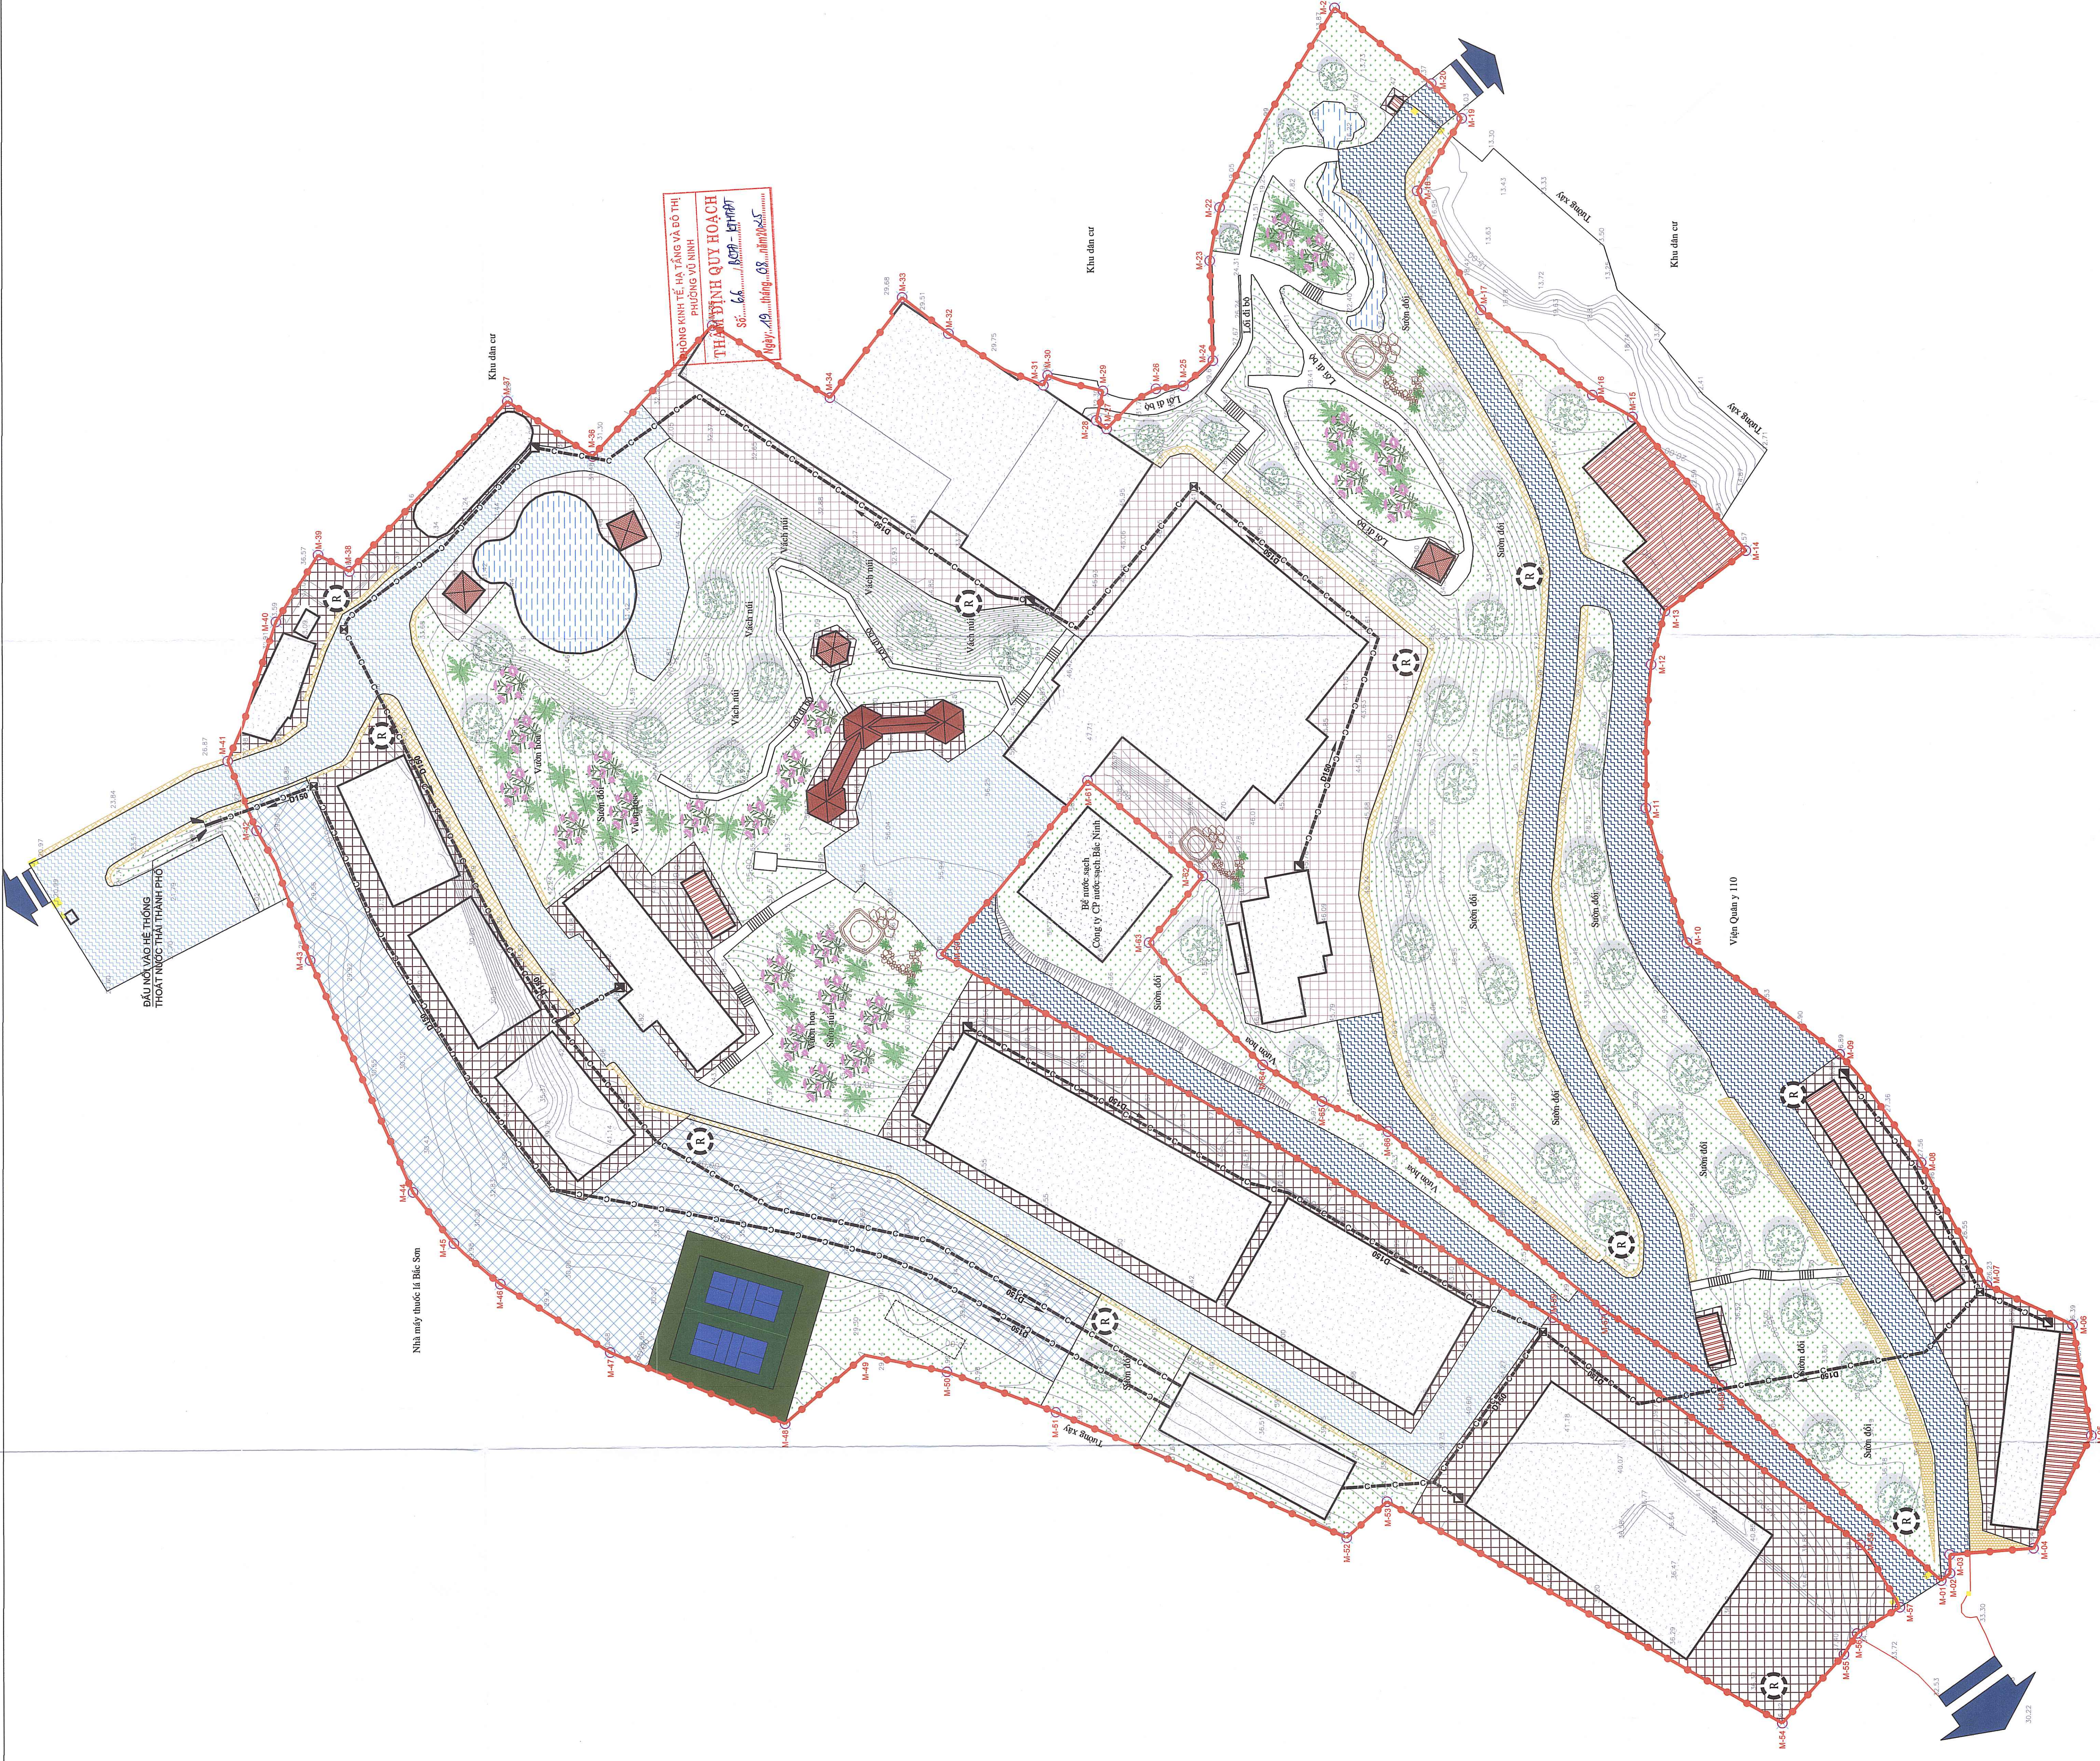

KÝ HIỆU:

	BIÊN GIỚI QUY HOẠCH ĐIỀU CHỈNH (64.78.55 M2)
	ĐẤT CÂY XANH
	ĐẤT MẶT NƯỚC
	ĐẤT BÊ TÔNG
	ĐƯỜNG CHỈNH BỊ CÁC KHU
	SÀN ĐƯỜNG NỘI BỘ
	MỐC BIÊN GIỚI QUY HOẠCH

GHI CHÚ:

- CÔNG TRÌNH: CÔNG THOÁT NƯỚC THẢI
- CỬA XÁ NƯỚC THẢI
- ĐƯỜNG KINH LƯU HƯỚNG THOÁT NƯỚC THẢI
- GIẾNG THU, GIẾNG THÂM NƯỚC THẢI
- ĐIỂM TẬP TRUNG CTR
- ĐIỂM TRUNG CHUYỂN CTR

CƠ QUAN THIẾT KẾ:
CÔNG TY CỔ PHẦN QUỐC TẾ TÂY BẮC
KHOA THIẾT KẾ VÀ QUẢN LÝ DỰ ÁN

CƠ QUAN THẨM ĐỊNH:
PHÒNG KINH TẾ - HẠ TẦNG VÀ ĐÔ THỊ
THÀNH PHỐ HÀ NỘI

CƠ QUAN TRINH DUYỆT:
CÔNG TY TNHH TẬP ĐOÀN QUỐC TẾ PHƯƠNG HOANG
KHOA THIẾT KẾ VÀ QUẢN LÝ DỰ ÁN

CƠ QUAN TỔ CHỨC LẬP QUY HOẠCH:
CÔNG TY TNHH TẬP ĐOÀN QUỐC TẾ PHƯƠNG HOANG
KHOA THIẾT KẾ VÀ QUẢN LÝ DỰ ÁN

TÊN BẢN VẼ:
BẢN VẼ QUY HOẠCH HỆ THỐNG THOÁT NƯỚC THẢI

GIÁM ĐỐC:
NGUYỄN XUÂN THIỆN

THAY BẰNG:
ĐANG TRẦN THIỆU
CAO THỊ ĐIỀU LINH
LÝ A TU
NGUYỄN ĐĂNG KHƯƠNG

NGÀY: 1/2025

CÔNG TY CỔ PHẦN QUỐC TẾ TÂY BẮC
ĐỊA CHỈ: SỐ 10, NGUYỄN VĂN HỘ, PHƯỜNG 10, QUẬN HOÀNG MAI, TP. HÀ NỘI
TAYBAC.CO.VN

TÊN BAN VẼ: BAN VẼ QUY HOẠCH HỆ THỐNG THOÁT NƯỚC THẢI