

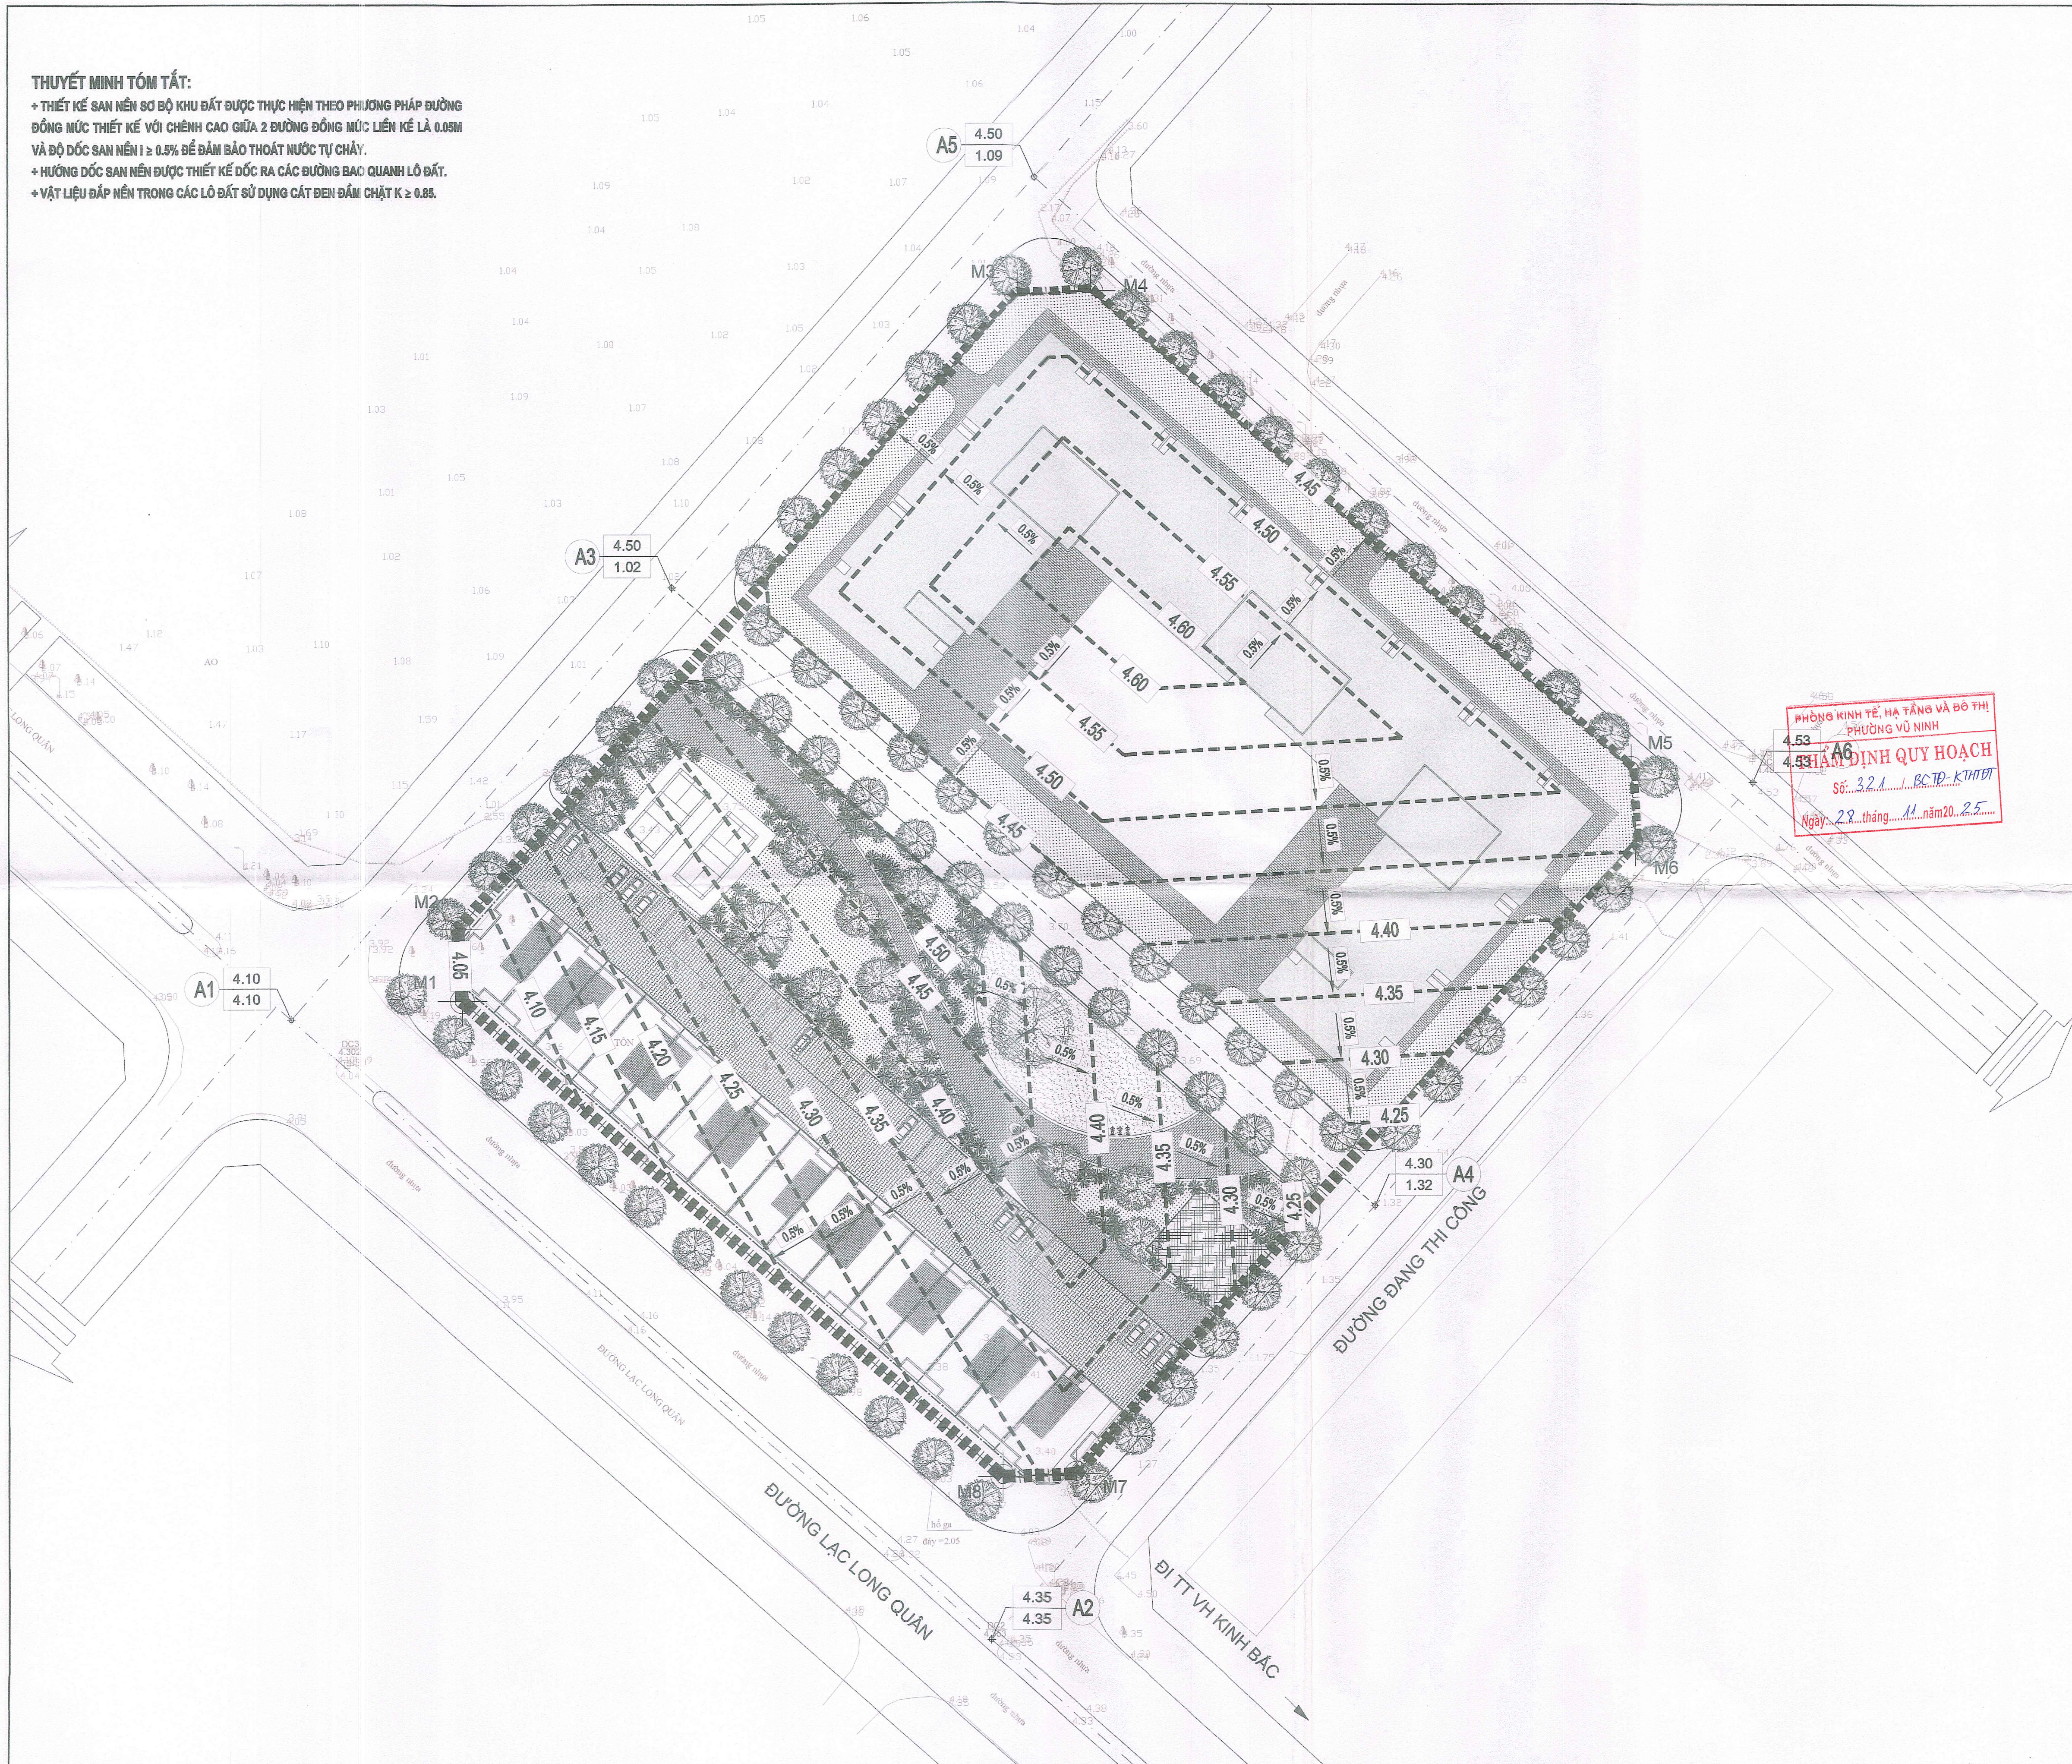


THUYẾT MINH TÓM TẮT:
+ THIẾT KẾ SAN NỀN SƠ BỘ KHU ĐẤT ĐƯỢC THỰC HIỆN THEO PHƯƠNG PHÁP ĐƯỜNG ĐỒNG MỨC THIẾT KẾ VỚI CHÉNH CAO GIỮA 2 ĐƯỜNG ĐỒNG MỨC LIÊN KẾ LÀ 0.05M VÀ ĐỘ DỐC SAN NỀN $\geq 0.5\%$ ĐỂ ĐẢM BẢO THOÁT NƯỚC TỰ CHẢY.
+ HƯỚNG DỐC SAN NỀN ĐƯỢC THIẾT KẾ DỐC RA CÁC ĐƯỜNG BAO QUANH LÔ ĐẤT.
+ VẬT LIỆU ĐÁP NỀN TRONG CÁC LÔ ĐẤT SỬ DỤNG CÁT ĐEN ĐÁM CHẶT $K \geq 0.85$.

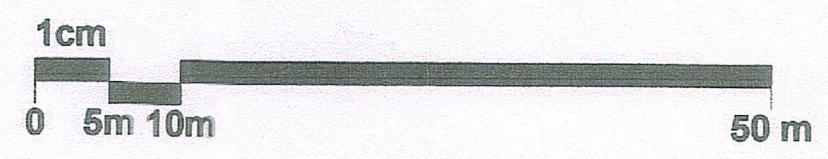

PHÒNG KINH TẾ, HẠ TẦNG VÀ ĐÔ THỊ
PHƯỜNG VŨ NINH
TÊN DỰ ÁN: QUY HOẠCH
Số: 221 / BCTĐ-KTHTĐT
Ngày: 28 tháng 11 năm 2025

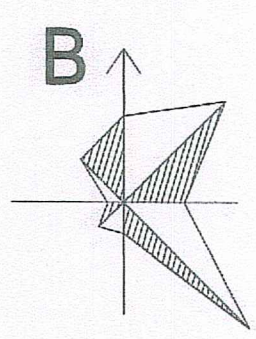

KÍ HIỆU

- RANH GIỚI QUY HOẠCH
- ĐƯỜNG ĐỒNG MỨC THIẾT KẾ
- TK TN TÊN CAO ĐỘ THIẾT KẾ CAO ĐỘ HIỆN TRẠNG TÊN NÚT
- CDSN CAO ĐỘ SAN NỀN
- ‰ ĐỘ DỐC / HƯỚNG DỐC SAN NỀN

CƠ QUAN CHẤP THUẬN:
ỦY BAN NHÂN DÂN PHƯỜNG VŨ NINH
KÈM THEO VĂN BẢN SỐ 855/UBND-KTHTĐT NGÀY 28 THÁNG 11 NĂM 2025

CƠ QUAN THẨM ĐỊNH:
PHÒNG KINH TẾ, HẠ TẦNG VÀ ĐÔ THỊ PHƯỜNG VŨ NINH
KÈM THEO VĂN BẢN SỐ 321/BCTĐ-KTHTĐT NGÀY 28 THÁNG 11 NĂM 2025
TRƯỞNG PHÒNG
PHẠM HỮU HUY

CƠ QUAN TRÌNH DUYỆT:
CÔNG TY TNHH THƯƠNG MẠI VÀ DỊCH VỤ ANH PHÚ
KÈM THEO TỜ TRÌNH SỐ BTTTT-AP NGÀY 11 THÁNG 11 NĂM 2025
GIÁM ĐỐC
NGUYỄN VĂN THẮNG

CƠ QUAN TỔ CHỨC LẬP QUY HOẠCH:
CÔNG TY TNHH THƯƠNG MẠI VÀ DỊCH VỤ ANH PHÚ
KÈM THEO TỜ TRÌNH SỐ BTTTT-AP NGÀY 11 THÁNG 11 NĂM 2025
GIÁM ĐỐC
NGUYỄN VĂN THẮNG

CÔNG TRÌNH - ĐỊA ĐIỂM:
QUY HOẠCH TỔNG MẶT BẰNG
KHU NHÀ Ở XÃ HỘI TẠI ĐƯỜNG LẠC LONG QUÂN,
PHƯỜNG VŨ NINH, THÀNH PHỐ BẮC NINH, TỈNH BẮC NINH
(NAY LÀ PHƯỜNG VŨ NINH, TỈNH BẮC NINH)

ĐỊA ĐIỂM: ĐƯỜNG LẠC LONG QUÂN, PHƯỜNG VŨ NINH, TỈNH BẮC NINH
TÊN BẢN VẼ:
BẢN ĐỒ QUY HOẠCH SAN NỀN

BẢN VẼ: QH-05	GHÉP: 1A1	TỶ LỆ: 1:500	NGÀY: 2025
THIẾT KẾ	KS. NGUYỄN ĐĂNG ĐẠT		
CHỦ TRÌ	KS. NGUYỄN ĐĂNG ĐẠT		
CHỦ NHIỆM	KTS. NGUYỄN THỊ THU HẰNG		
QL. KỸ THUẬT	THS. KTS. NGUYỄN HẢI NAM		

VIỆN TRƯỞNG
KIẾN TRÚC
BẮC NINH
THS. KTS. NGUYỄN HẢI NAM

SỞ XÂY DỰNG BẮC NINH
VIỆN QUY HOẠCH, KIẾN TRÚC BẮC NINH
Số 115 ĐƯỜNG NGUYỄN VĂN CŨ - PHƯỜNG VŨ NINH - TỈNH BẮC NINH, TEL: (84) 223 3.812.810