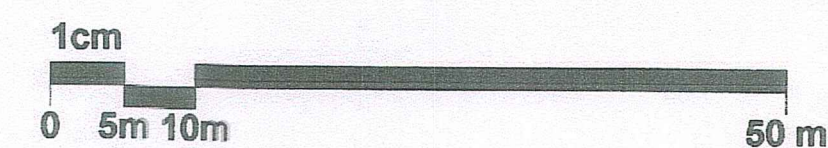
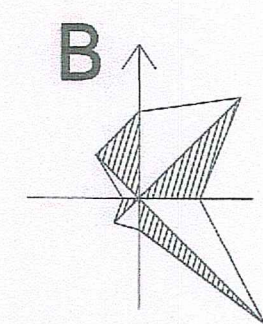
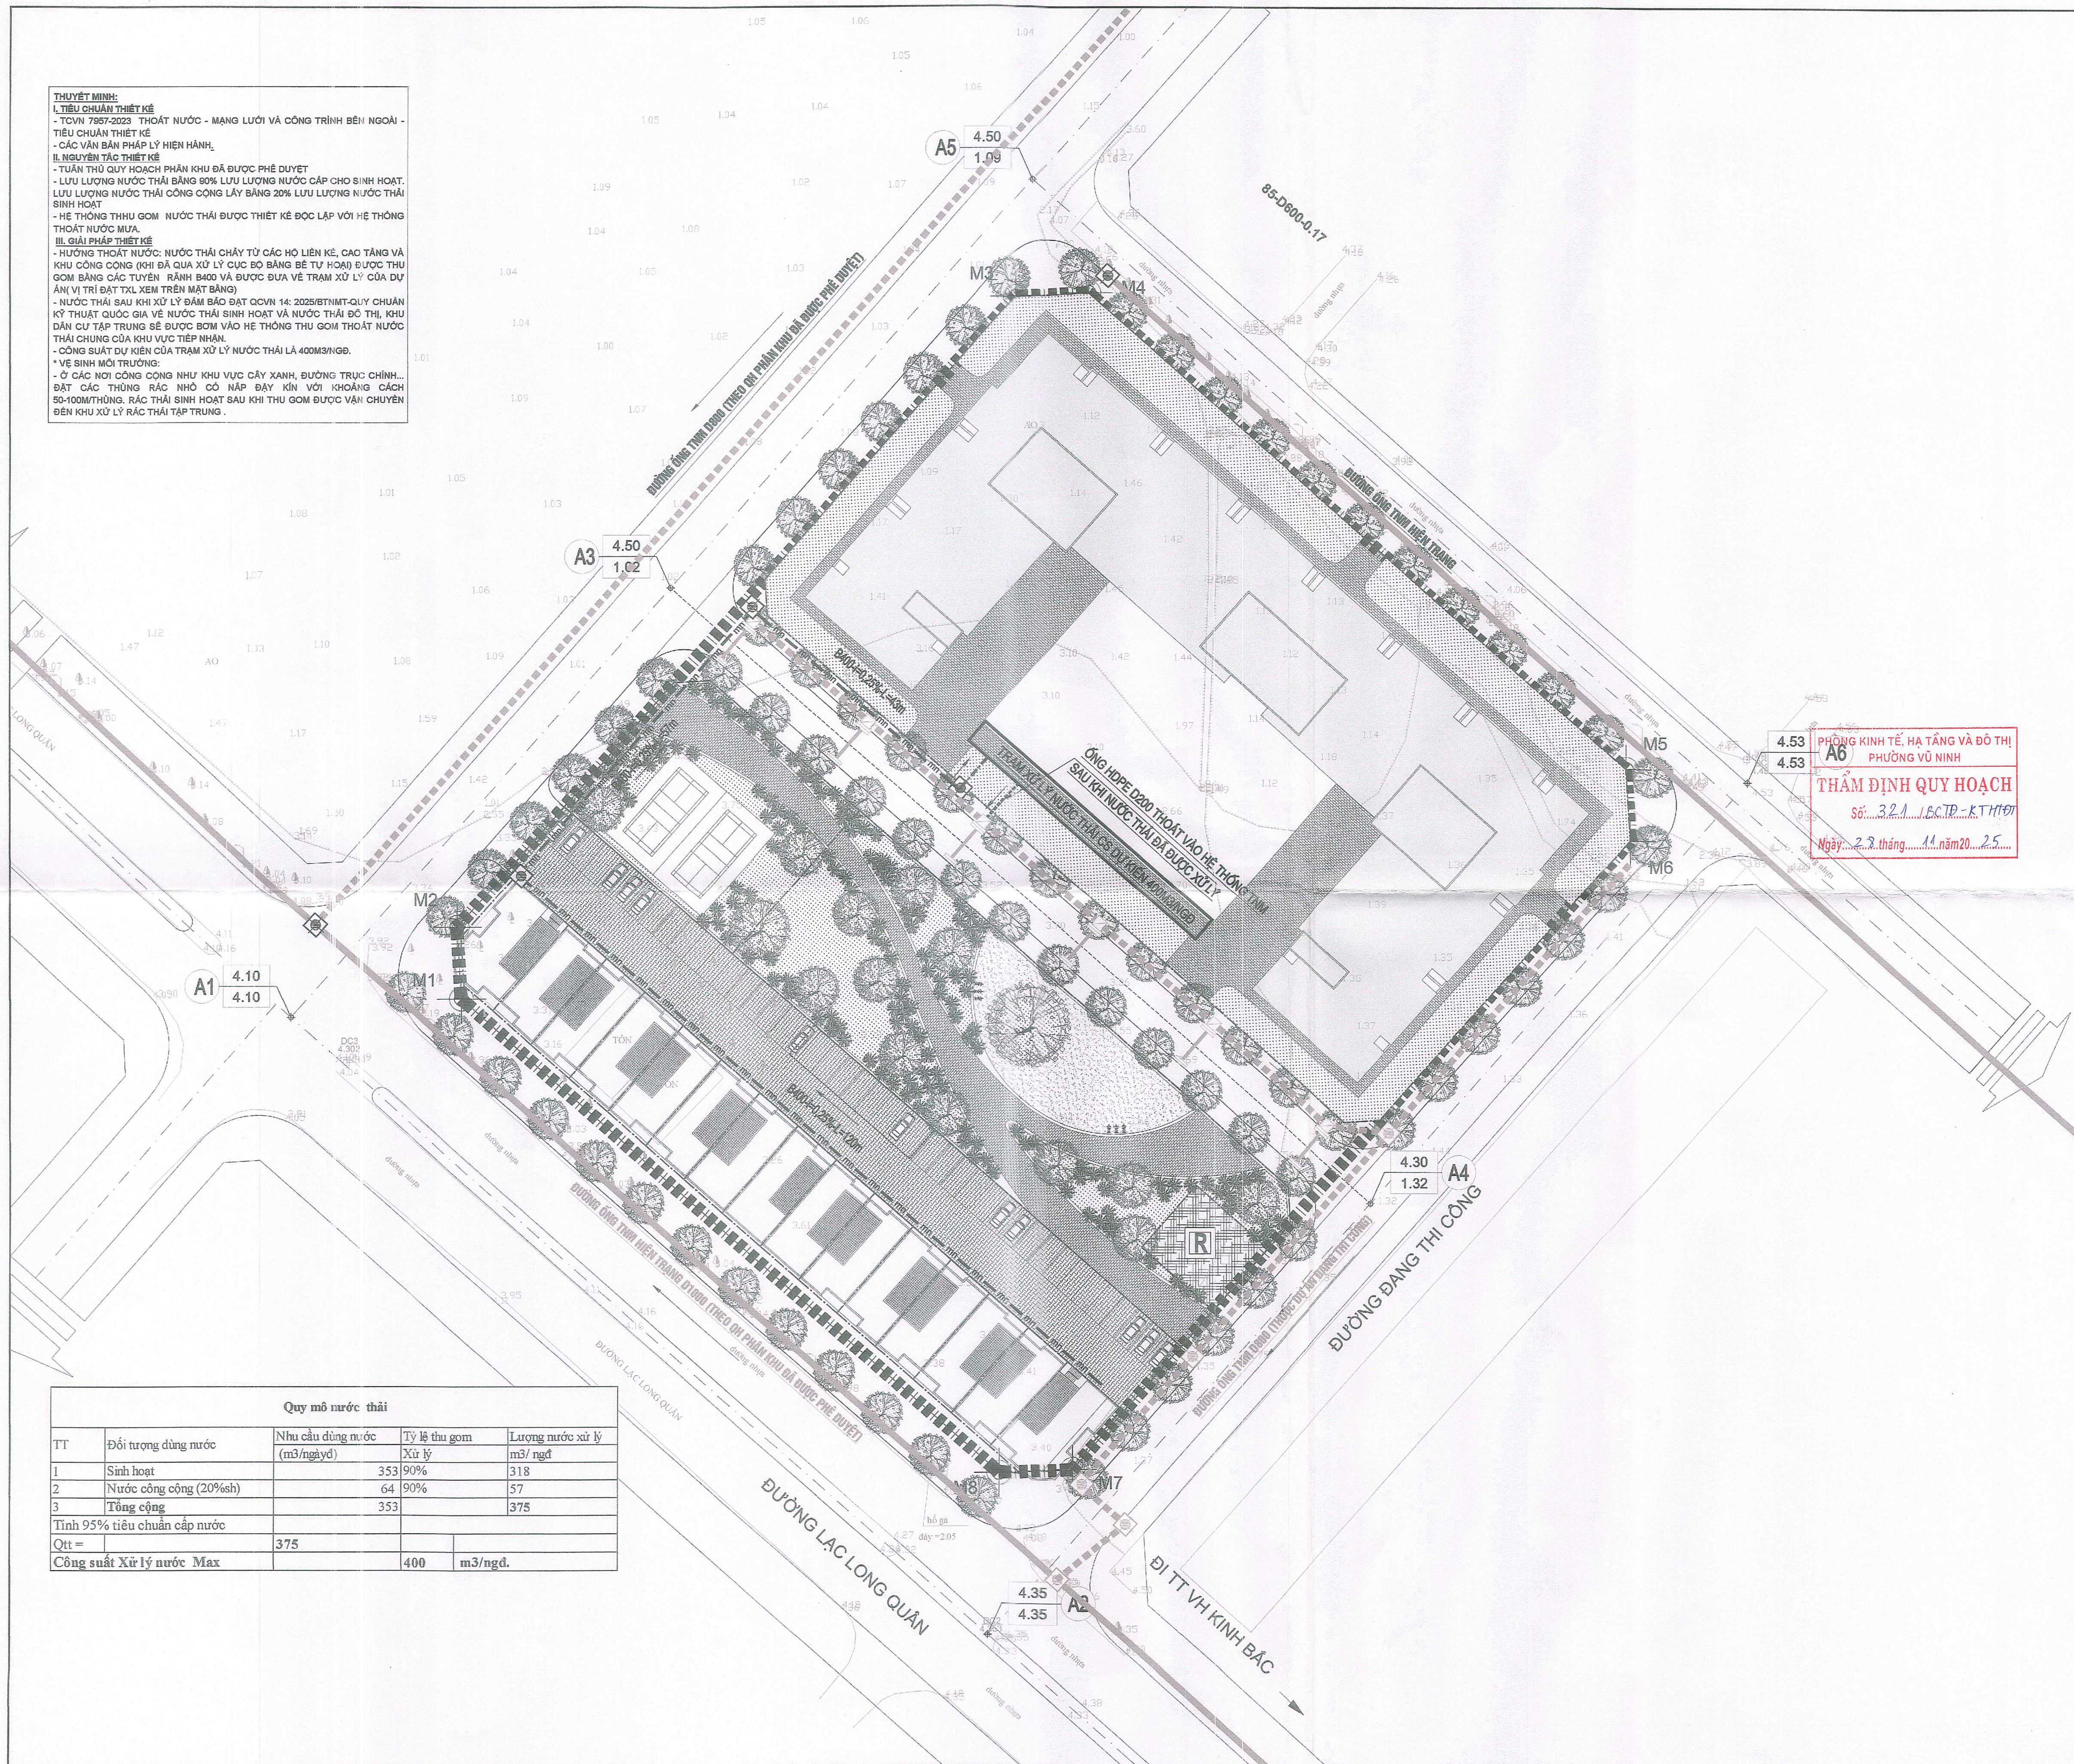


[illegible]

KÍ HIỆU

- | | |
|---------------------|-------------------------------------------------|
| | RANH GIỚI DỰ ÁN |
| | RÃNH THOÁT NƯỚC B400 |
| | HỒ GA THĂM |
| | HƯỚNG THOÁT NƯỚC |
| B400-28-0.25 | ĐƯỜNG KÍNH (MM) - CHIỀU DÀI (M) - ĐỘ ĐỐC |
| | ĐIỂM TẬP KẾT CHẤT THẢI RẮN |

CƠ QUAN CHẤP THUẬN:
ỦY BAN NHÂN DÂN PHƯỜNG VĨNH
KÈM THEO VĂN BẢN SỐ 855/UBND-KTHTĐT NGÀY 28 THÁNG 11 NĂM 2025

CƠ QUAN THẨM ĐỊNH:
PHÒNG KINH TẾ, HẠ TẦNG VÀ ĐÔ THỊ PHƯỚC BÙ NINH
KÈM THEO VĂN BẢN SỐ 32/BC-CTHĐT NGÀY 28 THÁNG 11 NĂM 2017

TRƯỞNG PHÒNG
PHẠM HỮU HUY

CƠ QUAN TRÌNH DUYỆT:
CÔNG TY TNHH THƯƠNG MẠI VÀ DỊCH VỤ ANH PHÚ
KÈM THEO TỜ TRÌNH SỐ 85/TT-AP NGÀY 11 THÁNG 11 NĂM 2025

GIÁM ĐỐC
NGUYỄN VĂN THẮNG

CƠ QUAN TỔ CHỨC LẬP QUY HOẠCH
CÔNG TY TNHH THƯƠNG MẠI VÀ DỊCH VỤ ANH PHÚ
KÈM THEO TỜ TRÌNH SỐ 83/TT-AP NGÀY 11 THÁNG 11 NĂM 2005

GIÁM ĐỐC
NGUYỄN VĂN THẮNG

CÔNG TRÌNH - ĐỊA ĐIỂM:

QUY HOẠCH TỔNG MẶT BẰNG

KHU NHÀ Ở XÃ HỘI TẠI ĐƯỜNG LẠC LONG QUÂN,

PHƯỜNG VŨ NINH, THÀNH PHỐ BẮC NINH, TỈNH BẮC NINH

(NAY LÀ PHƯỜNG VŨ NINH, TỈNH BẮC NINH)

ĐỊA ĐIỂM: ĐƯỜNG LẠC LONG QUÂN, PHƯỜNG VŨ NINH, TỈNH BẮC NINH


TÊN BẢN VẼ:

BẢN ĐỒ QUY HOẠCH THOÁT NƯỚC THẢI VÀ VỆ SINH MÔI TRƯỜNG

BẢN VẼ: QH-08	GHÉP: 1A1	TỶ LỆ: 1:500	NGÀY: 2025
THIẾT KẾ	KS. NGUYỄN ĐĂNG ĐẠT		
CHỦ TRÌ	KS. THÂN QUÝ TRỌNG		
CHỦ NHIỆM	KTS. NGUYỄN THỊ THU HẰNG		
QUẢN LÝ THIẾT KẾ	THS. KTS. NGUYỄN HẢI NAM		

VIỆN TRƯỞNG

THS.KTS.NGUYỄN HẢI NAM

 **SỞ XÂY DỰNG BẮC NINH**
VIỆN QUY HOẠCH, KIẾN TRÚC BẮC NINH

ĐIỂM CHỈ: 115 ĐƯỜNG NGÔ GIA TỰ - PHƯỜNG VŨ NINH - TỈNH BẮC NINH TEL (FAX): (0222) 3.812.810

TÊN CÔNG TRÌNH: QUY HOẠCH TỔNG MẶT BẰNG KHU NHÀ Ở XÃ HỘI TẠI QUANG LẠC LONG QUẬN, PHƯỜNG VŨ NINH, TỈNH BẮC NINH